
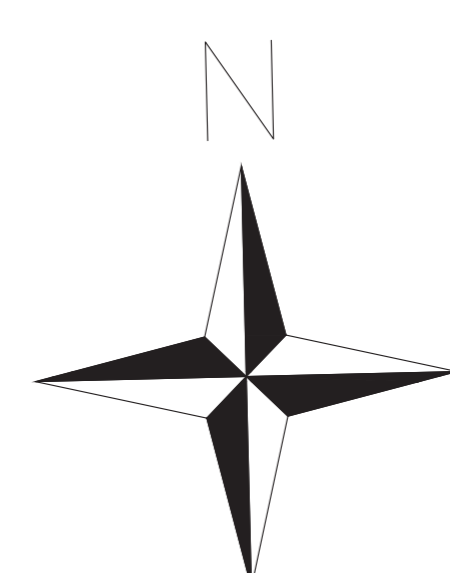
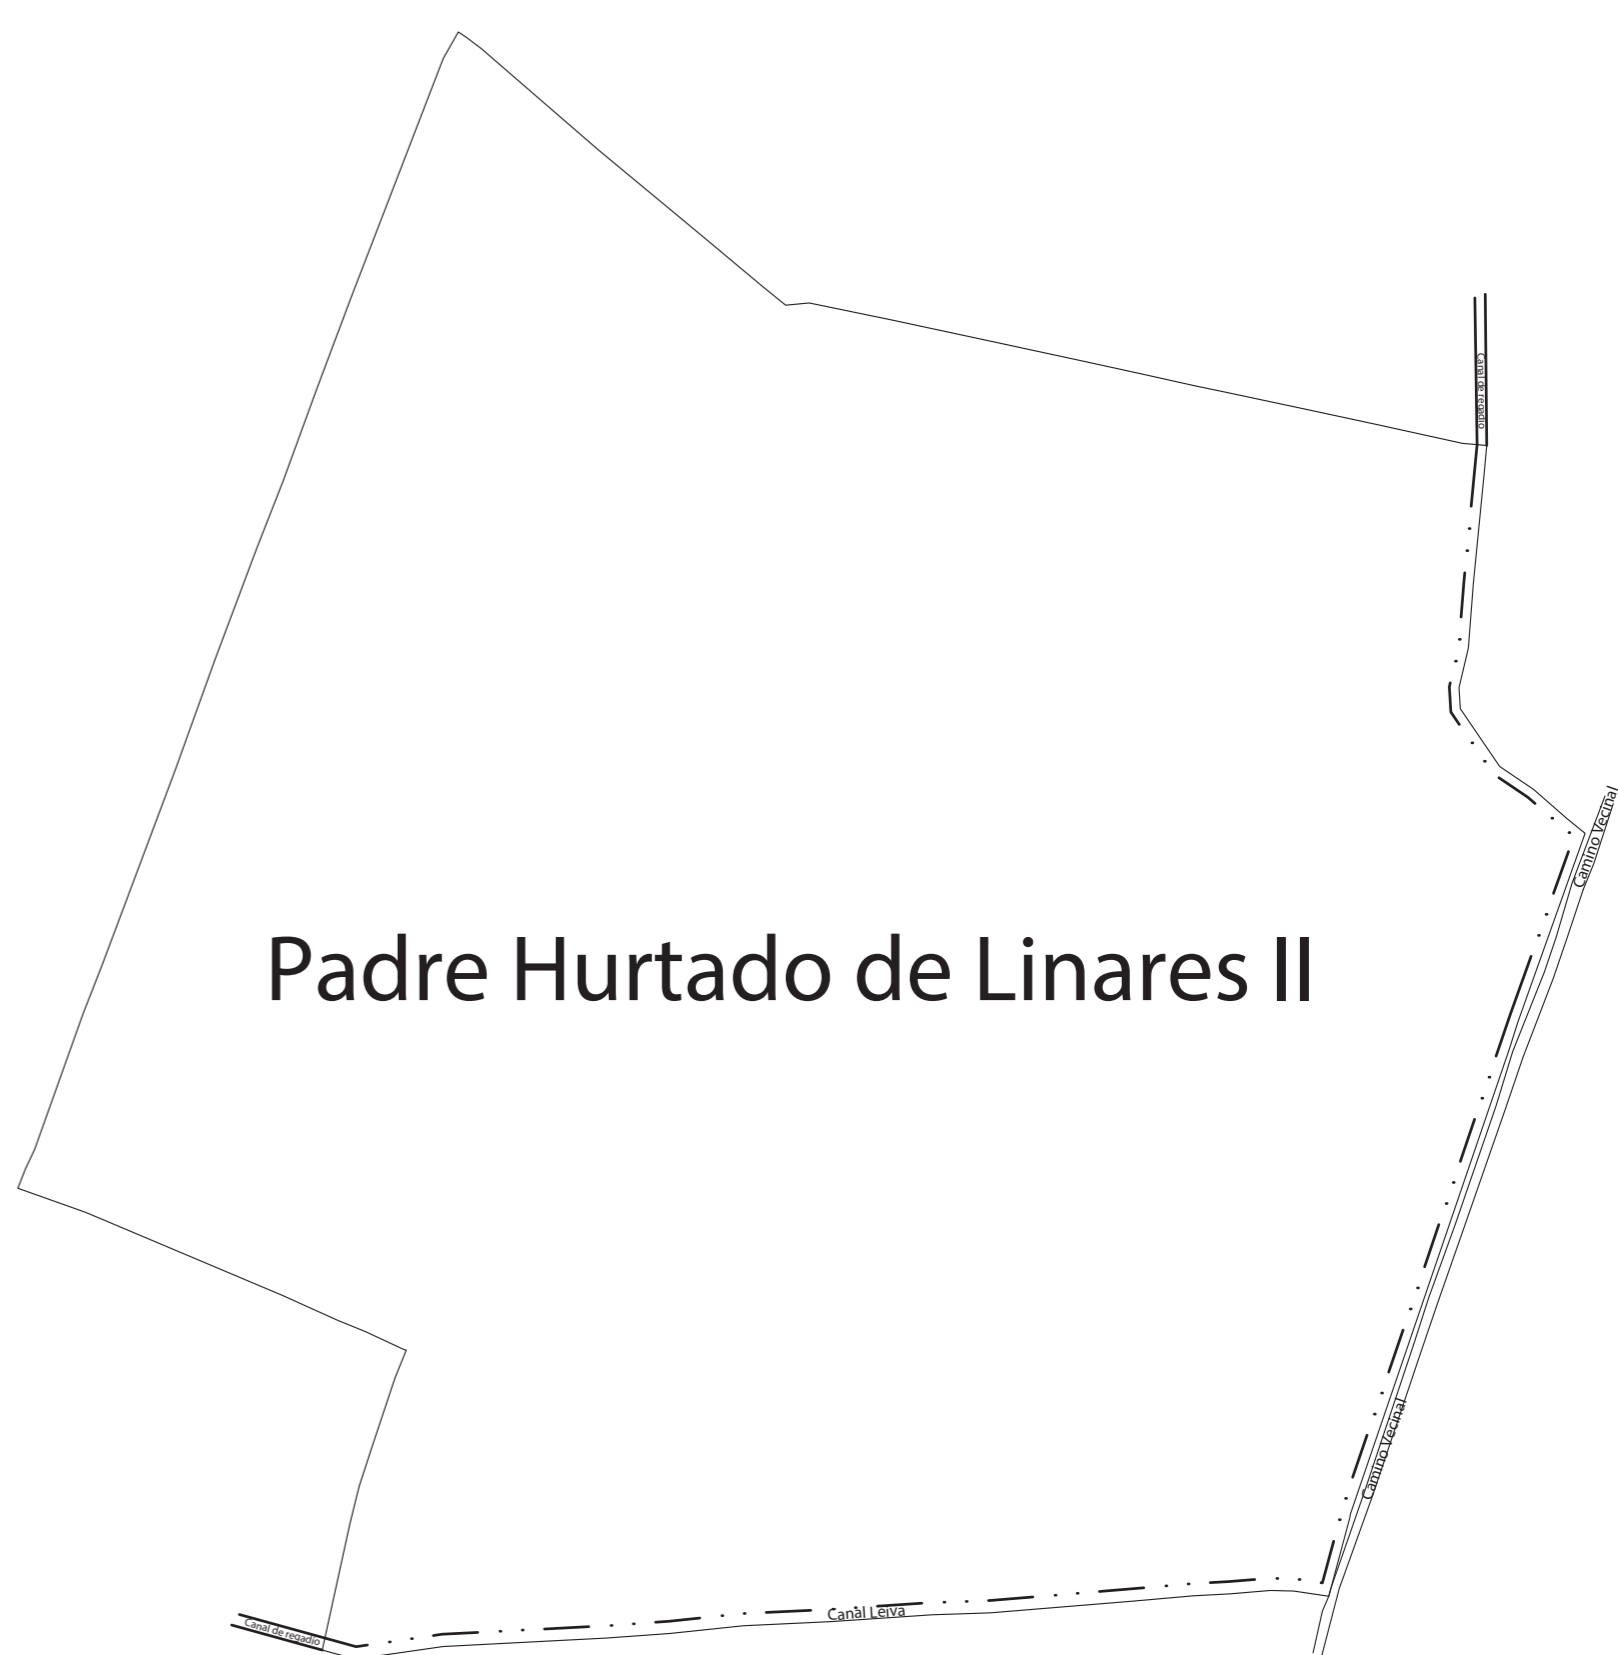


PROPUESTA DE SUBDIVISIÓN

Esc.: 1:1000

Padre Hurtado de Linares II

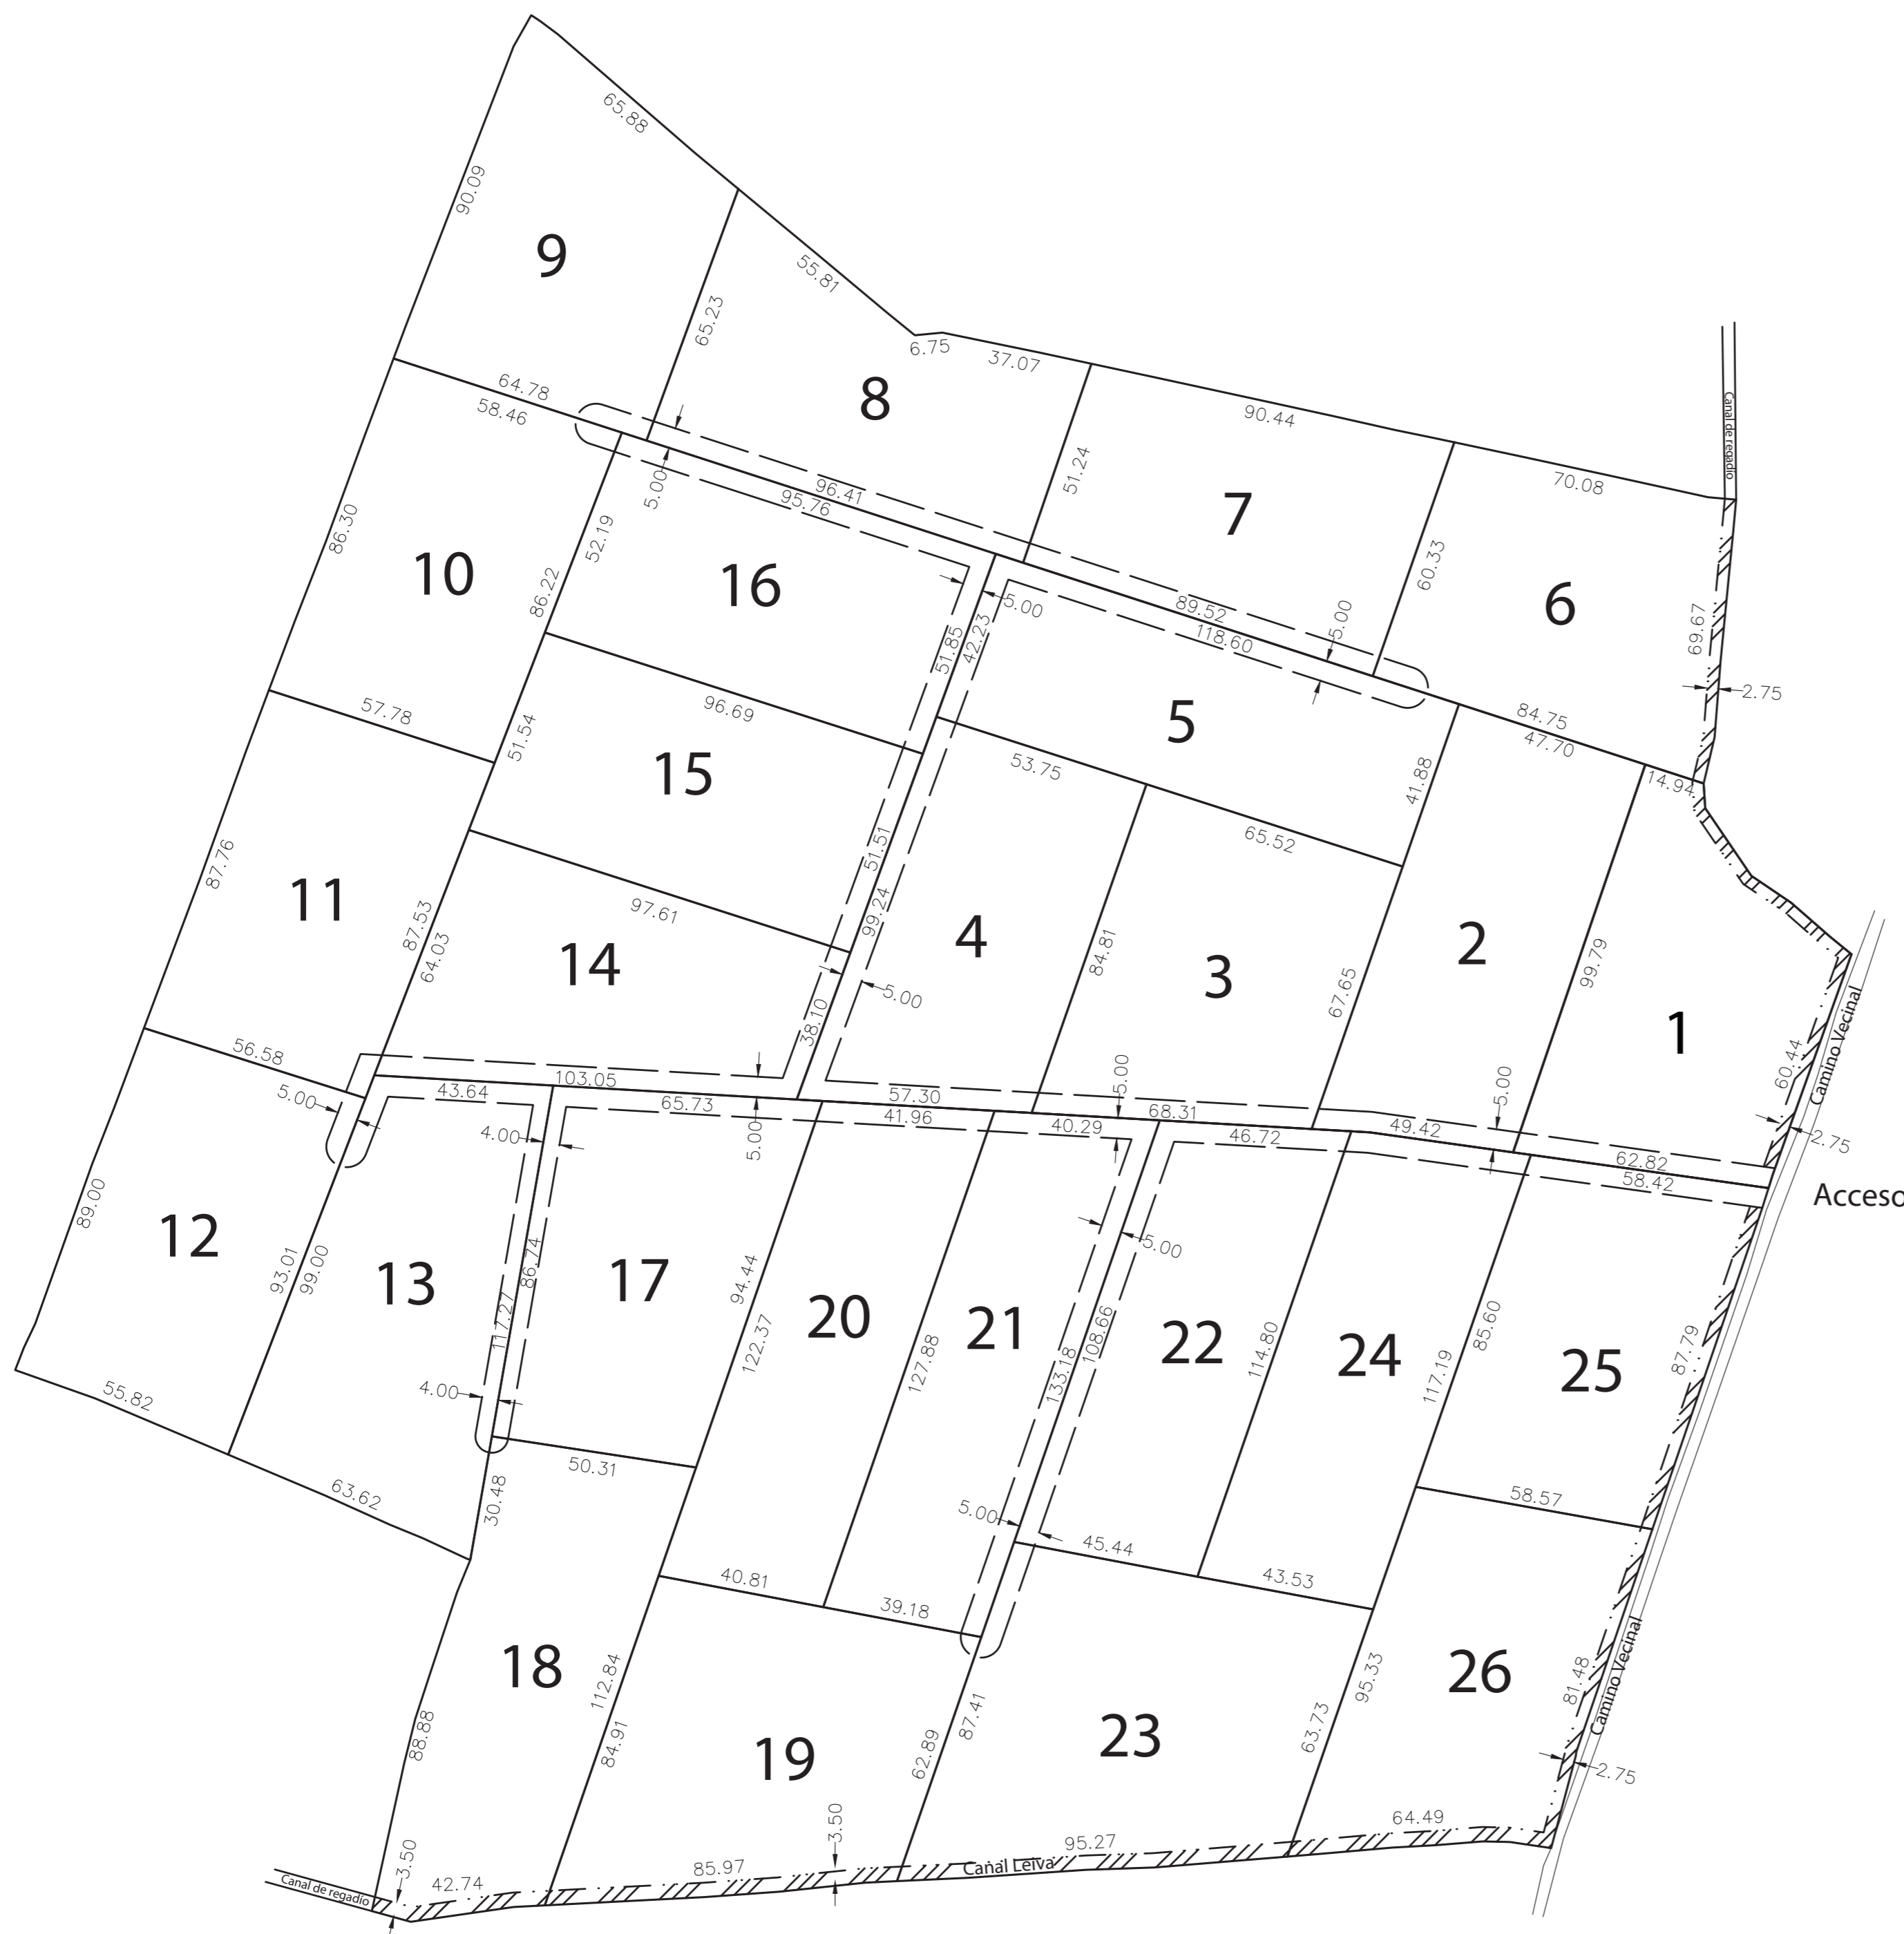

CUADRO DE SUPERFICIES

Parcela	Superficie Total (en há)	Ancho servidumbre camino (en ML)	Superficie Servidumbre camino (en há)	Ancho Servidumbre canal (en ML)	Superficie servidumbre canal (en Há)
1	0,5010	5	0,0313	2,75	0,0309
2	0,5002	5	0,0247		No cede
3	0,5009	5	0,0341		No cede
4	0,5003	5	0,0753		No cede
5	0,5004	5	0,0733		No cede
6	0,5001	5	0,0063	2,75	0,0191
7	0,5002	5	0,0447		No cede
8	0,5018	5	0,0481		No cede
9	0,5009	5	0,0084		No cede
10	0,5003	5	0,0052		No cede
11	0,5002	5	0,0053		No cede
12	0,5085	5	0,0082		No cede
13	0,5740	4 y 5	0,065		No cede
14	0,5003	5	0,0683		No cede
15	0,5001	5	0,0257		No cede
16	0,5002	5	0,0713		No cede
17	0,5178	4 y 5	0,0654		No cede
18	0,5269	4	0,0013	3,5	0,0150
19	0,5897	5	0,0018	3,5	0,0300
20	0,5052	5	0,021		No cede
21	0,5070	5	0,084		No cede
22	0,5029	5	0,0752		No cede
23	0,6687	5	0,0144	3,5	0,0333
24	0,5014	5	0,022		No cede
25	0,5000	5	0,0292	2,75	0,0234
26	0,5110	5	No Cede	3,5 y 2,75	0,044
TOTAL	13,4200		0,9095		0,1957

ESCALA GRAFICA
(EN METROS)



1 : 1.000

**Plano de subdivisión
Padre Hurtado de Linares II**

Este plano está sujeto a modificaciones pero en ningún caso las parcelas serán menos de 5.000 metros².