


CUADRO DE SUPERFICIES SITUACION EXISTENTE			
LOTE	SUPERFICIE UTIL (m2)	SERVIDUMBRE (m2)	SUPERFICIE TOTAL (m2)
UNO-B	138.250,00	0,00	138.250,00
<b>SUPERFICIE TOTAL :</b>			<b>138.250,00 m2</b>

LOTE UNO-B, inscrito en el Conservador de Bienes de Raíces de PERALILLO, a fojas XXXX bajo el N°XXXX, Reg. Prop. Abo. 2021.

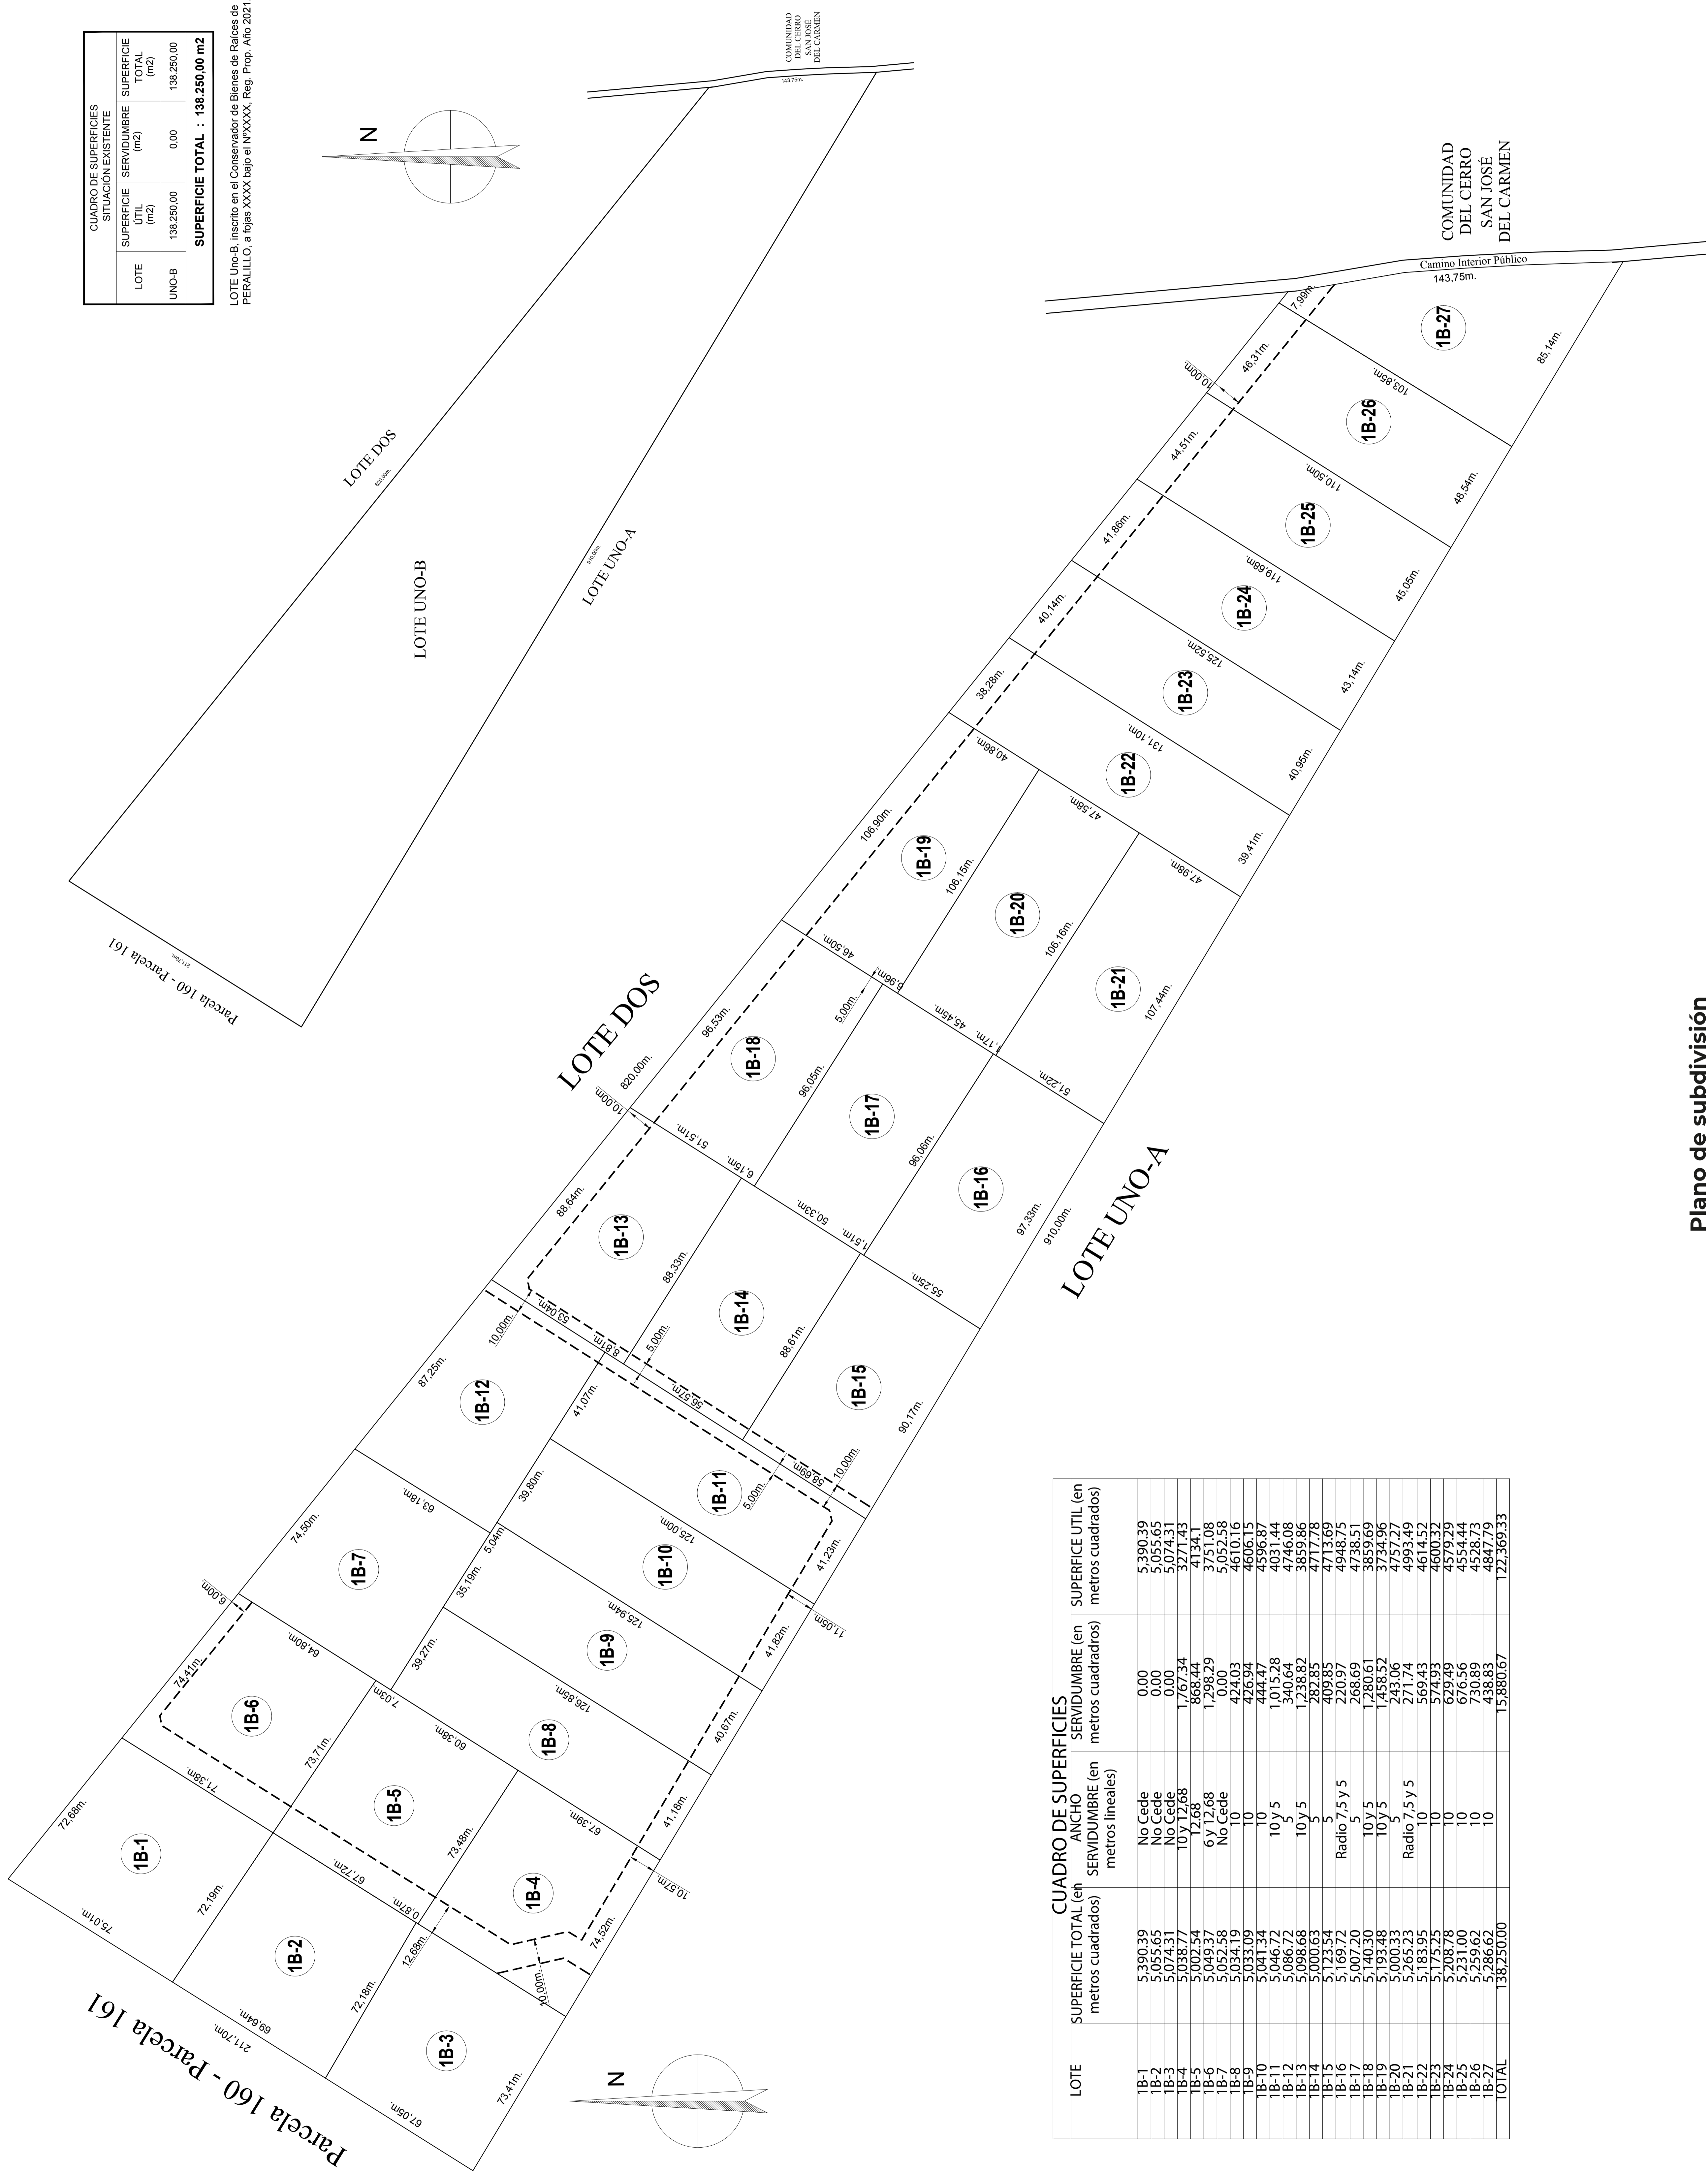

LOTE	CUADRO DE SUPERFICIES		
			122.369,33