
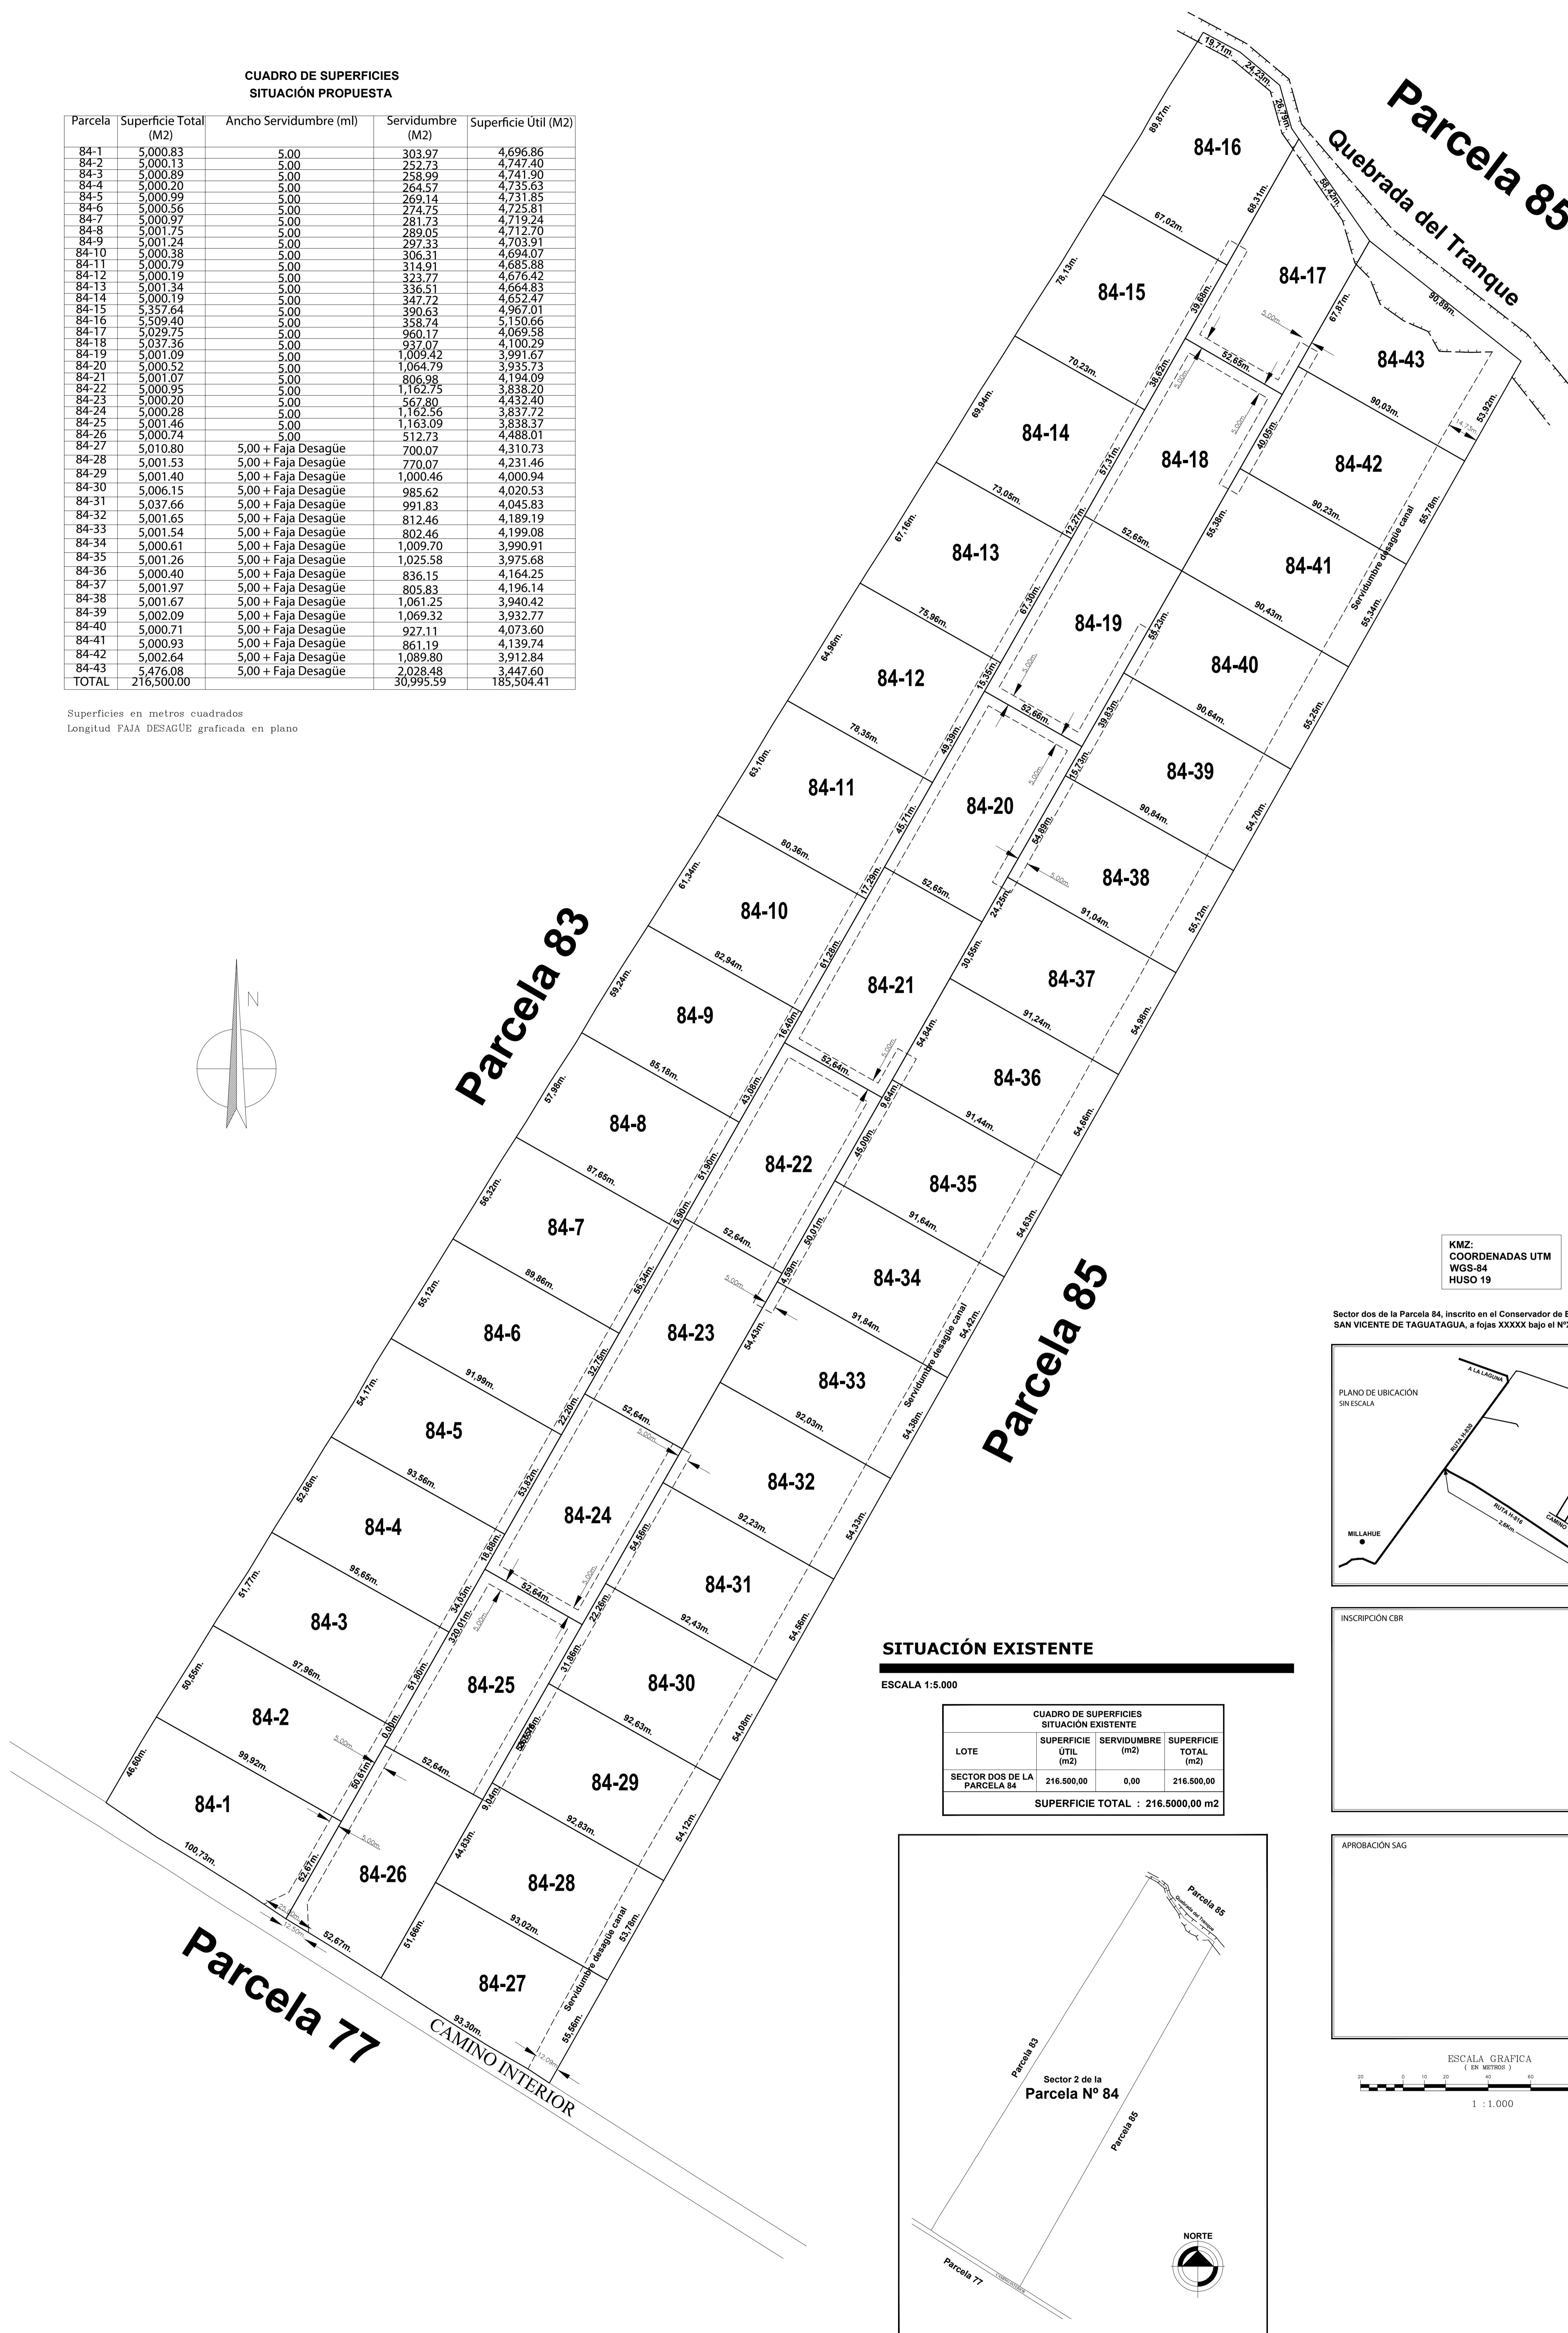


**CUADRO DE SUPERFICIES  
SITUACIÓN PROPUESTA**

Parcela	Superficie Total (M2)	Ancho Servidumbre (ml)	Servidumbre (M2)	Superficie Útil (M2)
84-1	5,000.83	5,00	303.97	4,696.86
84-2	5,000.13	5,00	252.73	4,747.40
84-3	5,000.89	5,00	258.99	4,741.90
84-4	5,000.20	5,00	264.57	4,735.63
84-5	5,000.99	5,00	269.14	4,731.85
84-6	5,000.56	5,00	274.75	4,725.81
84-7	5,000.97	5,00	281.73	4,719.24
84-8	5,001.75	5,00	289.05	4,712.70
84-9	5,001.24	5,00	297.33	4,703.91
84-10	5,000.38	5,00	306.31	4,694.07
84-11	5,000.79	5,00	314.91	4,685.88
84-12	5,000.19	5,00	323.77	4,676.42
84-13	5,001.34	5,00	336.51	4,664.83
84-14	5,000.19	5,00	347.72	4,652.47
84-15	5,357.64	5,00	390.63	4,967.01
84-16	5,509.40	5,00	358.74	5,150.66
84-17	5,029.75	5,00	960.17	4,069.58
84-18	5,037.36	5,00	937.07	4,100.29
84-19	5,001.09	5,00	1,009.42	3,991.67
84-20	5,000.52	5,00	1,064.79	3,935.73
84-21	5,001.07	5,00	806.98	4,194.09
84-22	5,000.95	5,00	1,162.75	3,838.20
84-23	5,000.20	5,00	567.80	4,432.40
84-24	5,000.28	5,00	1,162.56	3,837.72
84-25	5,001.46	5,00	1,163.09	3,838.37
84-26	5,000.74	5,00	700.07	4,300.67
84-27	5,010.80	5,00 + Faja Desagüe	700.07	4,310.73
84-28	5,001.53	5,00 + Faja Desagüe	770.07	4,231.46
84-29	5,001.40	5,00 + Faja Desagüe	1,000.46	4,000.94
84-30	5,006.15	5,00 + Faja Desagüe	985.62	4,020.53
84-31	5,037.66	5,00 + Faja Desagüe	991.83	4,045.83
84-32	5,001.65	5,00 + Faja Desagüe	812.46	4,189.19
84-33	5,001.54	5,00 + Faja Desagüe	802.46	4,199.08
84-34	5,000.61	5,00 + Faja Desagüe	1,009.70	3,990.91
84-35	5,001.26	5,00 + Faja Desagüe	1,025.58	3,975.68
84-36	5,000.40	5,00 + Faja Desagüe	836.15	4,164.25
84-37	5,001.97	5,00 + Faja Desagüe	805.83	4,196.14
84-38	5,001.67	5,00 + Faja Desagüe	1,061.25	3,940.42
84-39	5,002.09	5,00 + Faja Desagüe	1,069.32	3,932.77
84-40	5,000.71	5,00 + Faja Desagüe	927.11	4,073.60
84-41	5,000.93	5,00 + Faja Desagüe	861.19	4,139.74
84-42	5,002.64	5,00 + Faja Desagüe	1,089.80	3,912.84
84-43	5,476.08	5,00 + Faja Desagüe	2,028.48	3,447.60
TOTAL	216,300.00		30,995.59	185,304.41

Superficies en metros cuadrados  
Longitud FAJA DESAGÜE graficada en plano

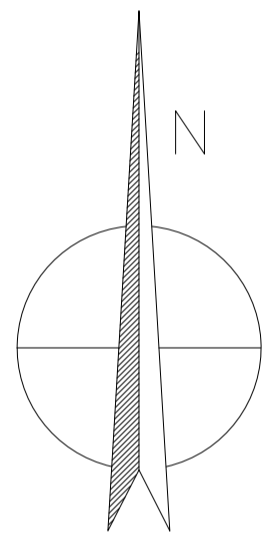

**Parcela 85**  
Quebrada del Tranque


**Parcela 83**

**Parcela 85**

**Parcela 77**  
CAMINO INTERIOR

KMZ:  
COORDENADAS UTM  
WGS-84  
HUSO 19


Sector dos de la Parcela 84, inscrito en el Conservador de Bienes de Raíces de SAN VICENTE DE TAGUATAGUA, a fojas XXXX bajo el N°XXXXX, Reg. Prop. Año 2021.

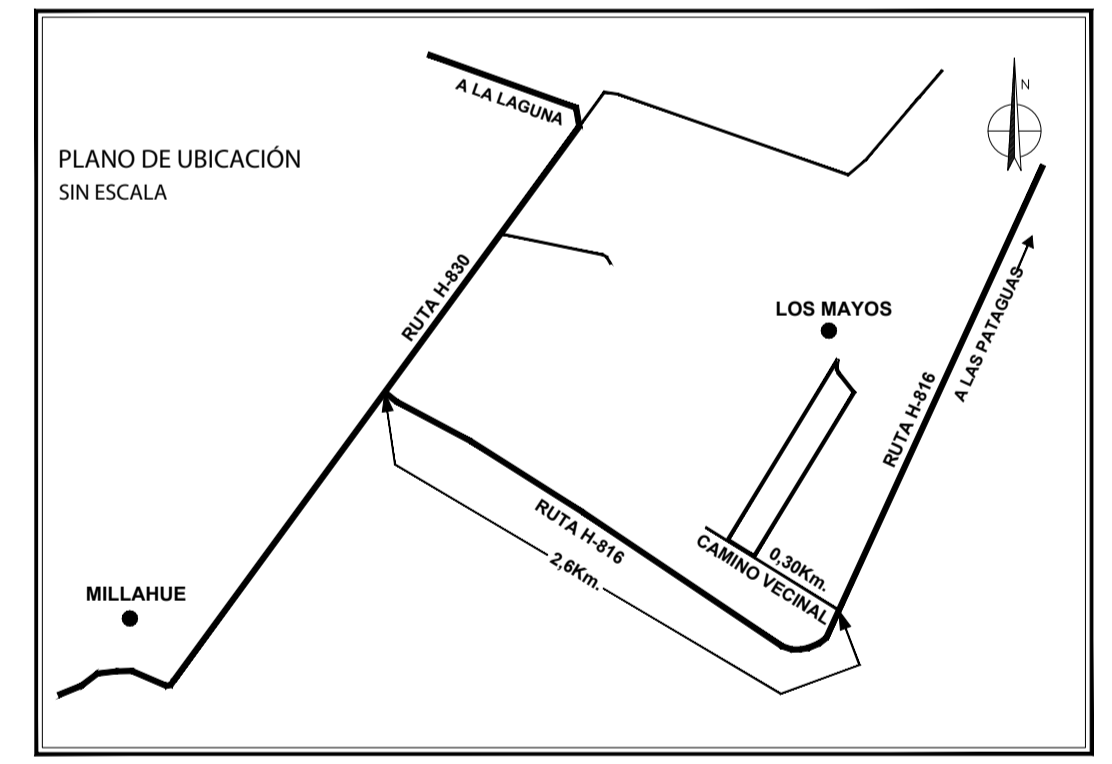

**SITUACIÓN EXISTENTE**

ESCALA 1:5.000

LOTE	CUADRO DE SUPERFICIES SITUACIÓN EXISTENTE		
	SUPERFICIE ÚTIL (m2)	SERVIDUMBRE (m2)	SUPERFICIE TOTAL (m2)
SECTOR DOS DE LA PARCELA 84	216.500,00	0,00	216.500,00
SUPERFICIE TOTAL : 216.500,00 m2			

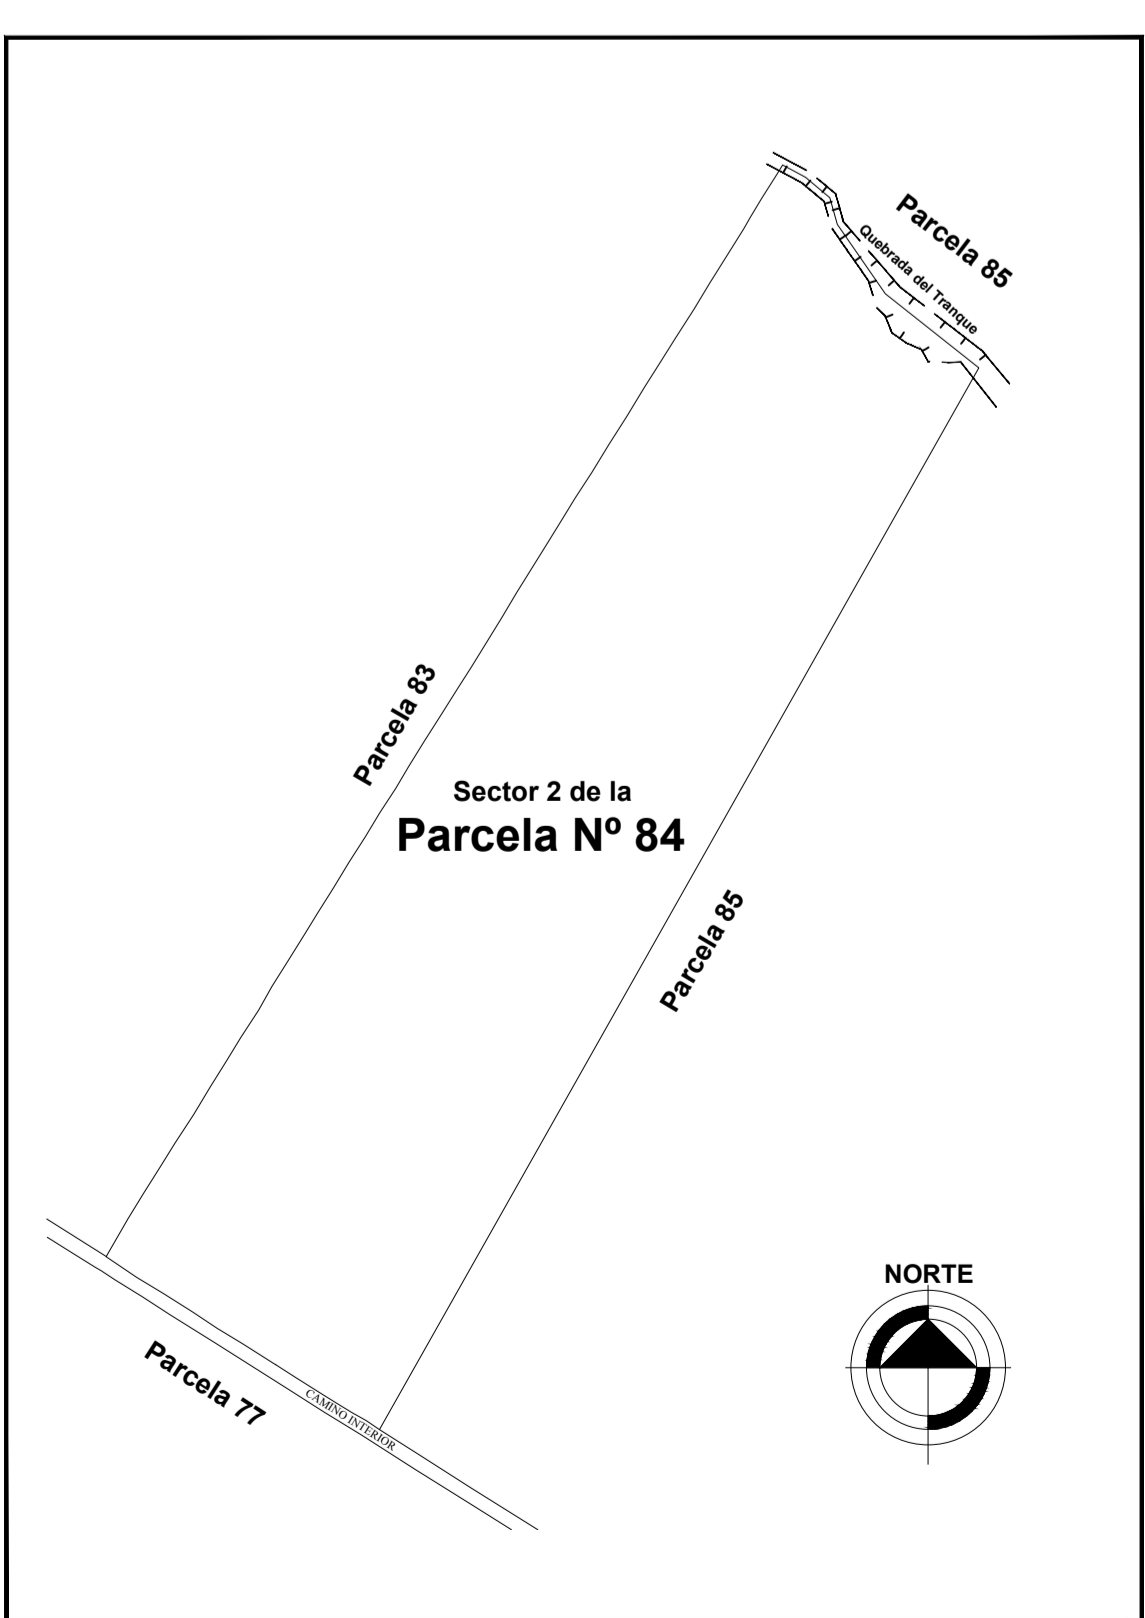

INSCRIPCIÓN CBR

APROBACIÓN SAG

ESCALA GRAFICA (EN METROS)  
1 : 1.000

**Plano de subdivisión  
Proyecto PH de Millahue IV**

Este plano está sujeto a modificaciones pero en ningún caso las parcelas serán menos de 5.000 metros.